

BOROVCE



LEGENDA ZMIEN A DOPLNKOV Č. 2

STAV NÁVRH VÝHLAD

	HRANICA ZASTAV. ÚZEMIA OBCE - NÁVRH ROZŠÍRENIA
	HRANICE ROZVOJOVEJ PLOCHY DOPLNKU
	OZNAČENIE ROZVOJOVEJ PLOCHY DOPLNKU
	INTEG. KORIDORY MIESTNYCH KOMUNIKÁCIÍ A TI
	PLOCHY BÝVANIA V RODINNÝCH DOMOCH
	PLOCHY KRAJINNEJ VEGETÁCIE
	CYKLISTICKÉ TRASY

OBSTARÁVATEĽ: OBEC RAKOVICE
POVER. OBST.: Ing.arch. KAROL ĎURENEC
SPRACOVATEĽ: Ecocities, s.r.o.
HL. RIEŠITEĽ: doc.Ing.arch. JAROSLAV COPLÁK, PhD.
MIERKA: 1:10 000 DÁTUM: 2019


SCHVAĽOVACIA DOLOŽKA
SCHVAĽUJÚCI ORGÁN: OBEC RAKOVICE
Č. UZNES.: 58/2019 ZO DŇA 29.10.2019

DUŠAN DALOŠ, STAROSTA

ECO CITIES
www.eco-cities.eu

2. komplexný výkres priestorového usporiadania a funkčného využívania územia I.

ZMENY A DOPLNKY Č.2 ÚZEMNÉHO PLÁNU OBCE RAKOVICE

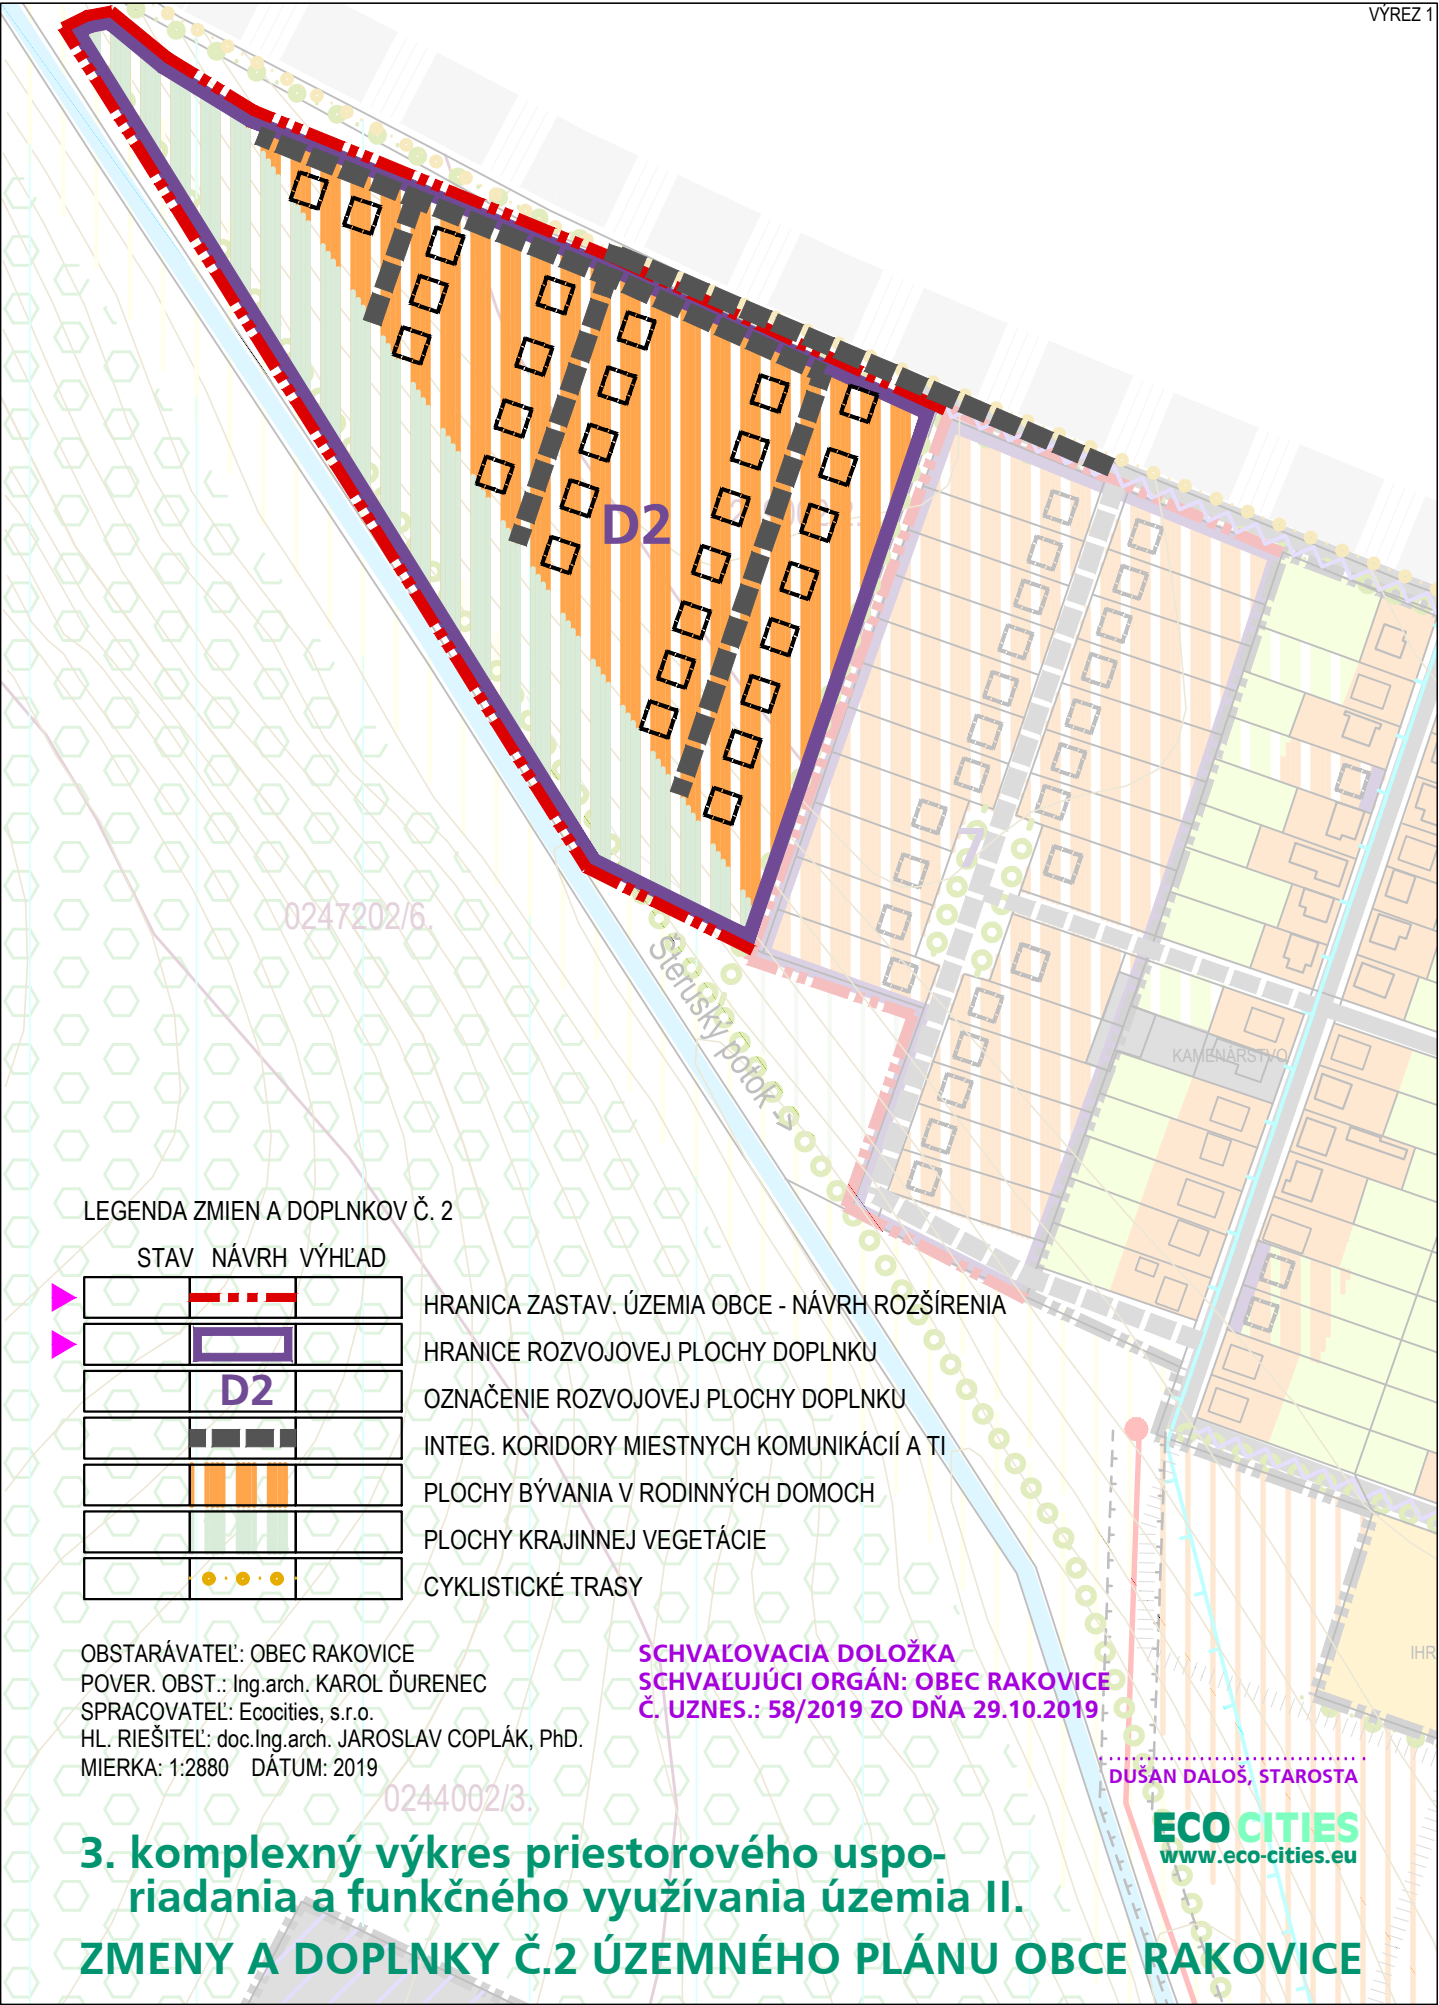

0247202/6

Slavský potok

KAMENÁRSTVO

LEGENDA ZMIEN A DOPLNKOV Č. 2

STAV NÁVRH VÝHLAD

	HRANICA ZASTAV. ÚZEMIA OBCE - NÁVRH ROZŠÍRENIA
	HRANICE ROZVOJOVEJ PLOCHY DOPLNKU
	OZNAČENIE ROZVOJOVEJ PLOCHY DOPLNKU
	INTEG. KORIDORY MIESTNYCH KOMUNIKÁCIÍ A TI
	PLOCHY BÝVANIA V RODINNÝCH DOMOCH
	PLOCHY KRAJINNEJ VEGETÁCIE
	CYKLISTICKÉ TRASY

OBSTARÁVATEĽ: OBEC RAKOVICE
 POVER. OBST.: Ing.arch. KAROL ĎURENEC
 SPRACOVATEĽ: Ecocities, s.r.o.
 HL. RIEŠITEĽ: doc.Ing.arch. JAROSLAV COPLÁK, PhD.
 MIERKA: 1:2880 DÁTUM: 2019

SCHVAĽOVACIA DOLOŽKA
 SCHVAĽUJÚCI ORGÁN: OBEC RAKOVICE
 Č. UZNES.: 58/2019 ZO DŇA 29.10.2019

DUŠAN DALOŠ, STAROSTA

ECO CITIES
www.eco-cities.eu


3. komplexný výkres priestorového usporiadania a funkčného využívania územia II.
ZMENY A DOPLNKY Č.2 ÚZEMNÉHO PLÁNU OBCE RAKOVICE

0244002/3

RAKOVICE

0119002/1.

Kapustniská

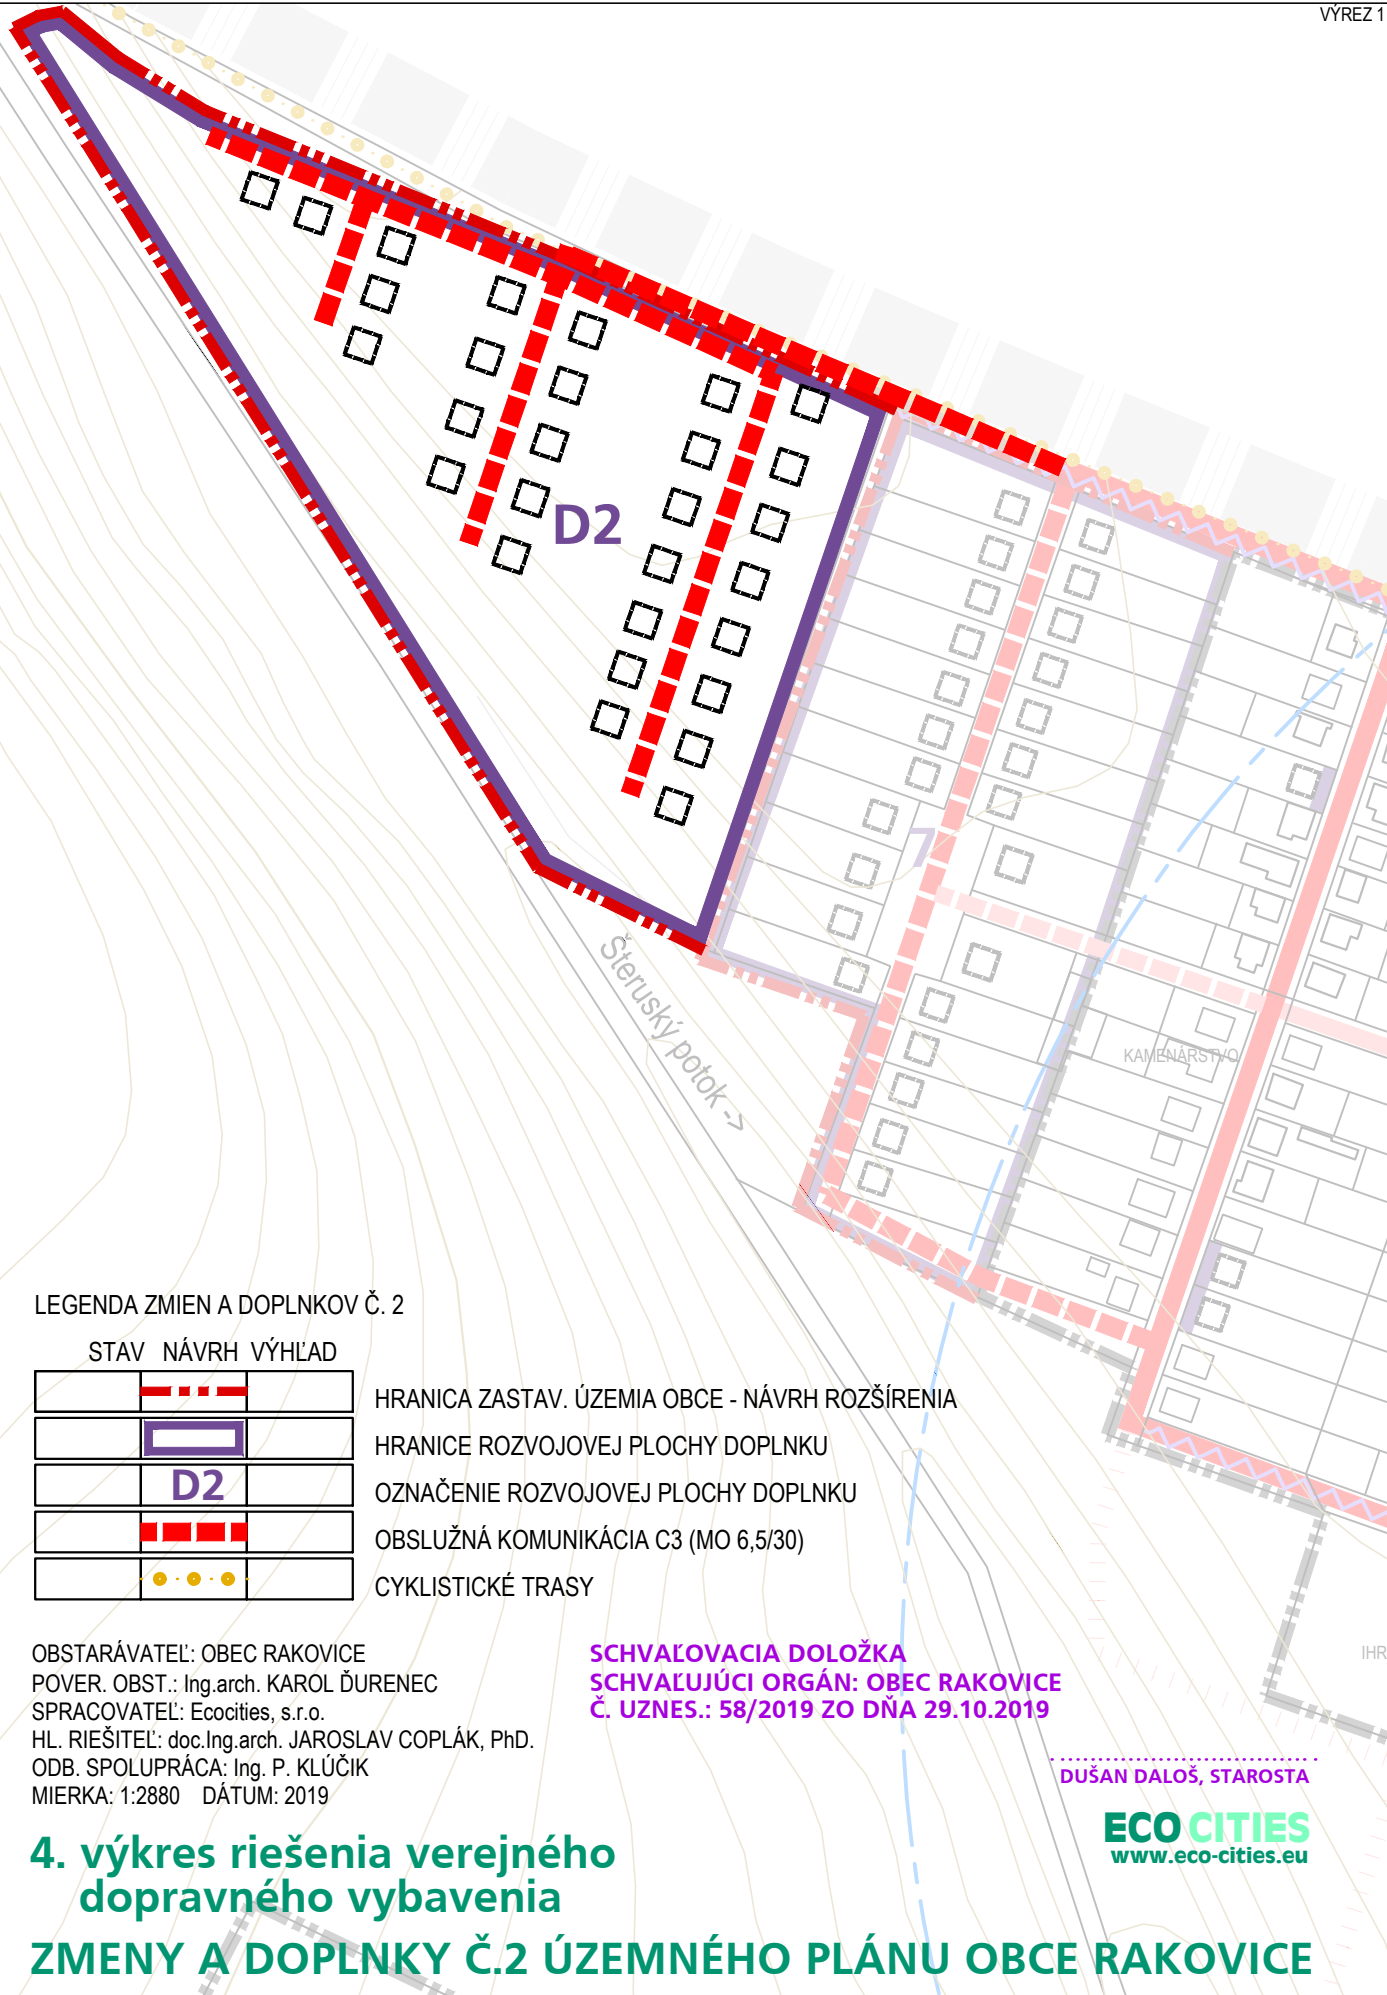

LEGENDA ZMIEN A DOPLNKOV Č. 2

STAV	NÁVRH	VÝHLAD

HRANICA ZASTAV. ÚZEMIA OBCE - NÁVRH ROZŠÍRENIA

HRANICE ROZVOJOVEJ PLOCHY DOPLNKU

OZNAČENIE ROZVOJOVEJ PLOCHY DOPLNKU

OBSLUŽNÁ KOMUNIKÁCIA C3 (MO 6,5/30)

CYKLISTICKÉ TRASY

OBSTARÁVATEĽ: OBEC RAKOVICA
 POVER. OBST.: Ing.arch. KAROL ĎURENEC
 SPRACOVATEĽ: Ecocities, s.r.o.
 HL. RIEŠITEĽ: doc.Ing.arch. JAROSLAV COPLÁK, PhD.
 ODB. SPOLUPRÁCA: Ing. P. KLÚČIK
 MIERKA: 1:2880 DÁTUM: 2019


SCHVAĽOVACIA DOLOŽKA
SCHVAĽUJÚCI ORGÁN: OBEC RAKOVICA
Č. UZNES.: 58/2019 ZO DŇA 29.10.2019


DUŠAN DALOŠ, STAROSTA

ECO CITIES
www.eco-cities.eu

4. výkres riešenia verejného dopravného vybavenia

ZMENY A DOPLNKY Č.2 ÚZEMNÉHO PLÁNU OBCE RAKOVICA

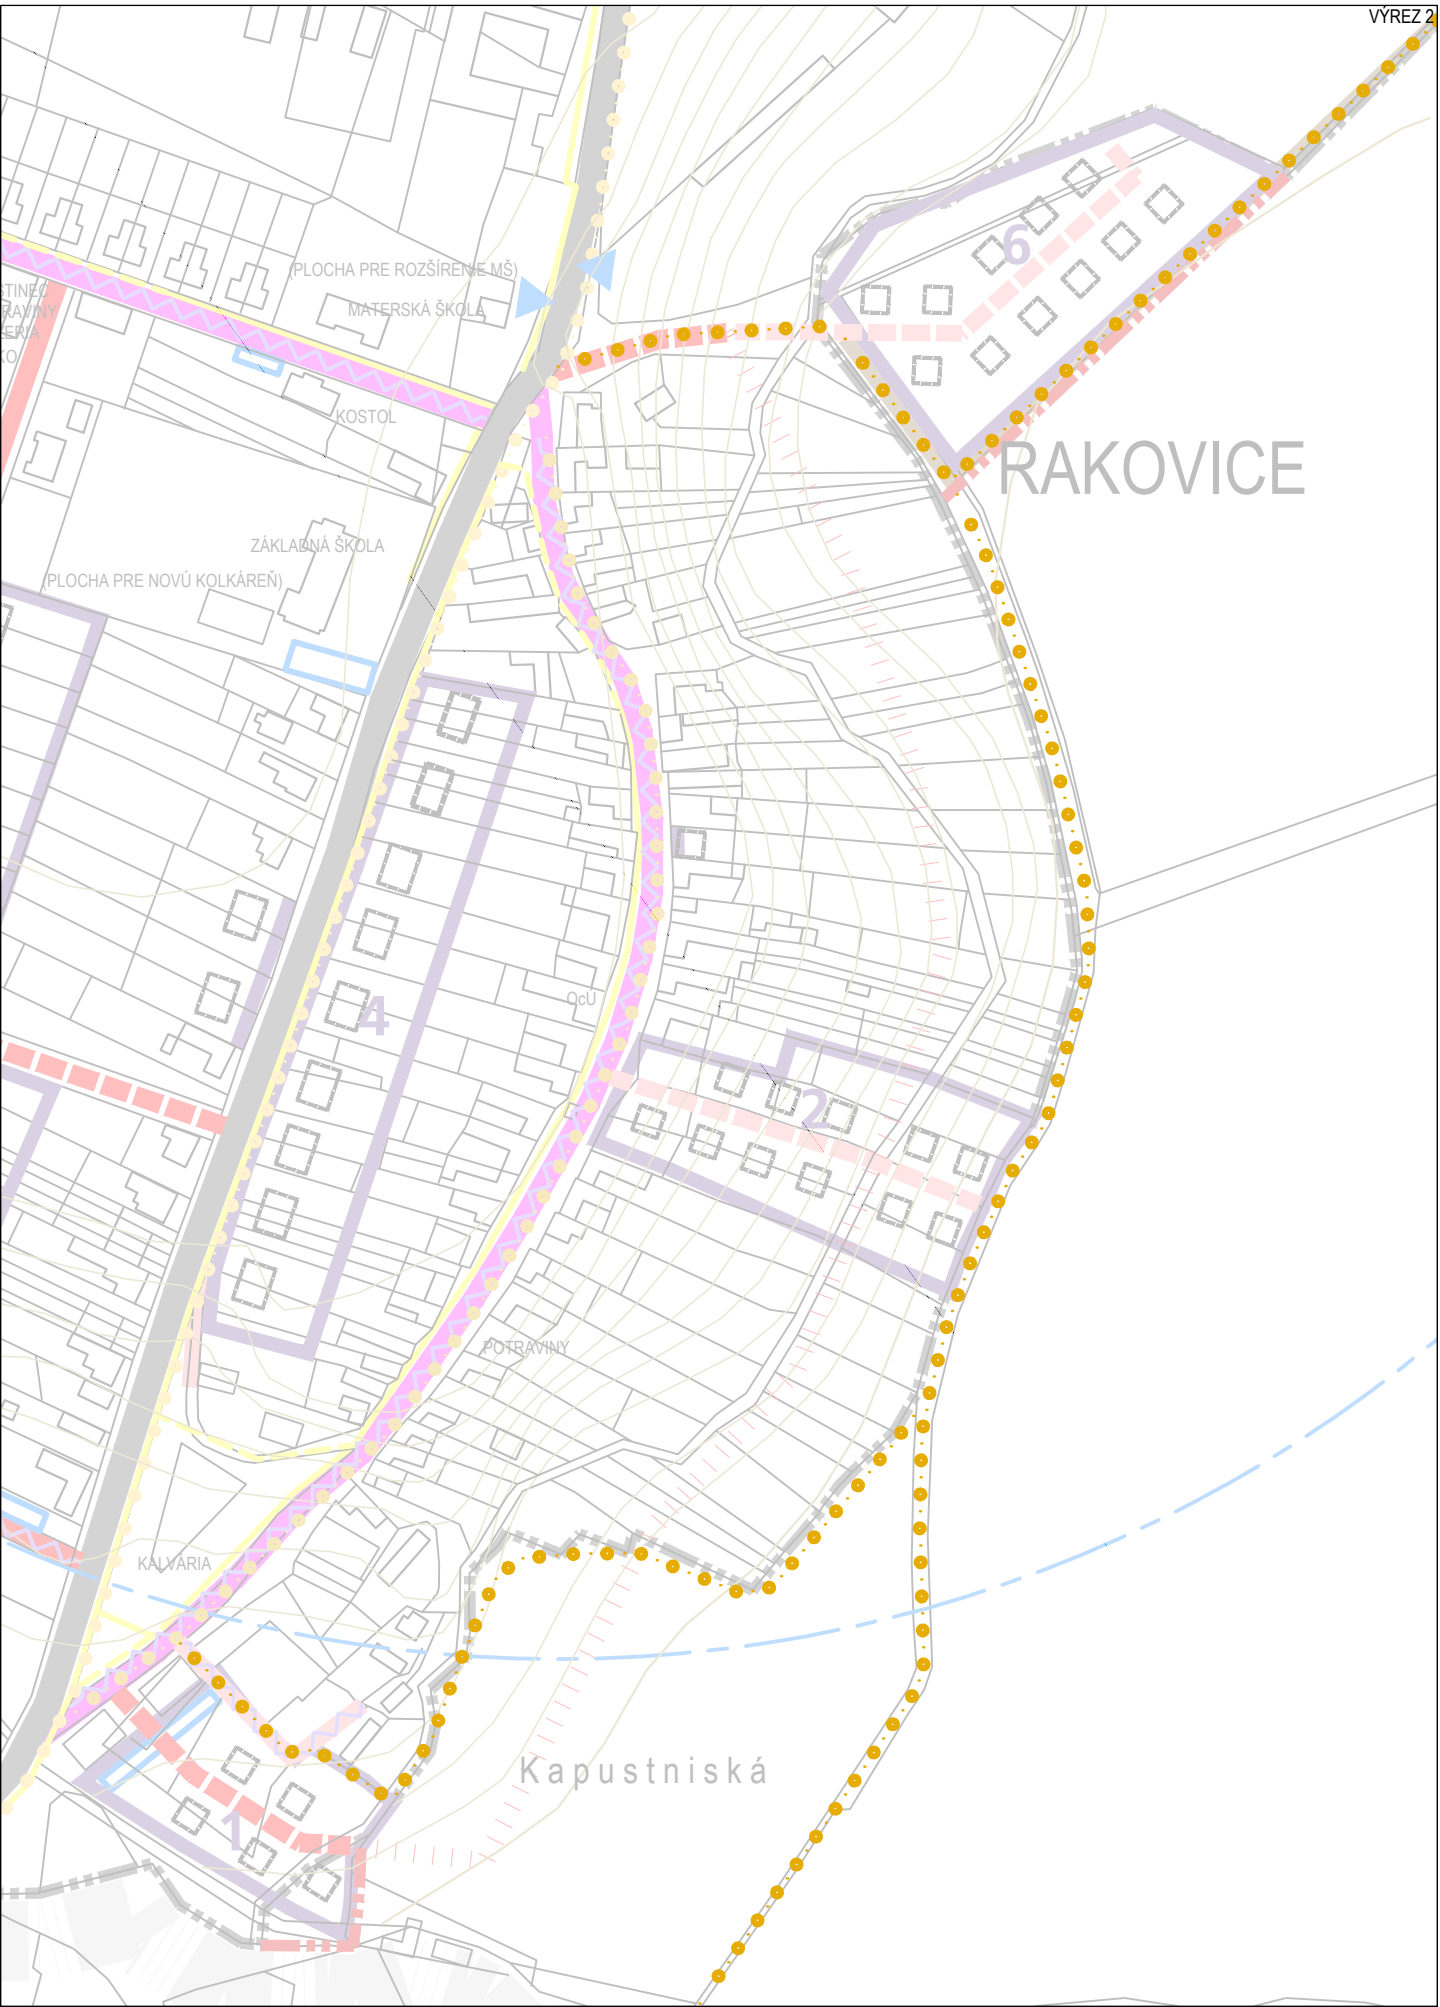

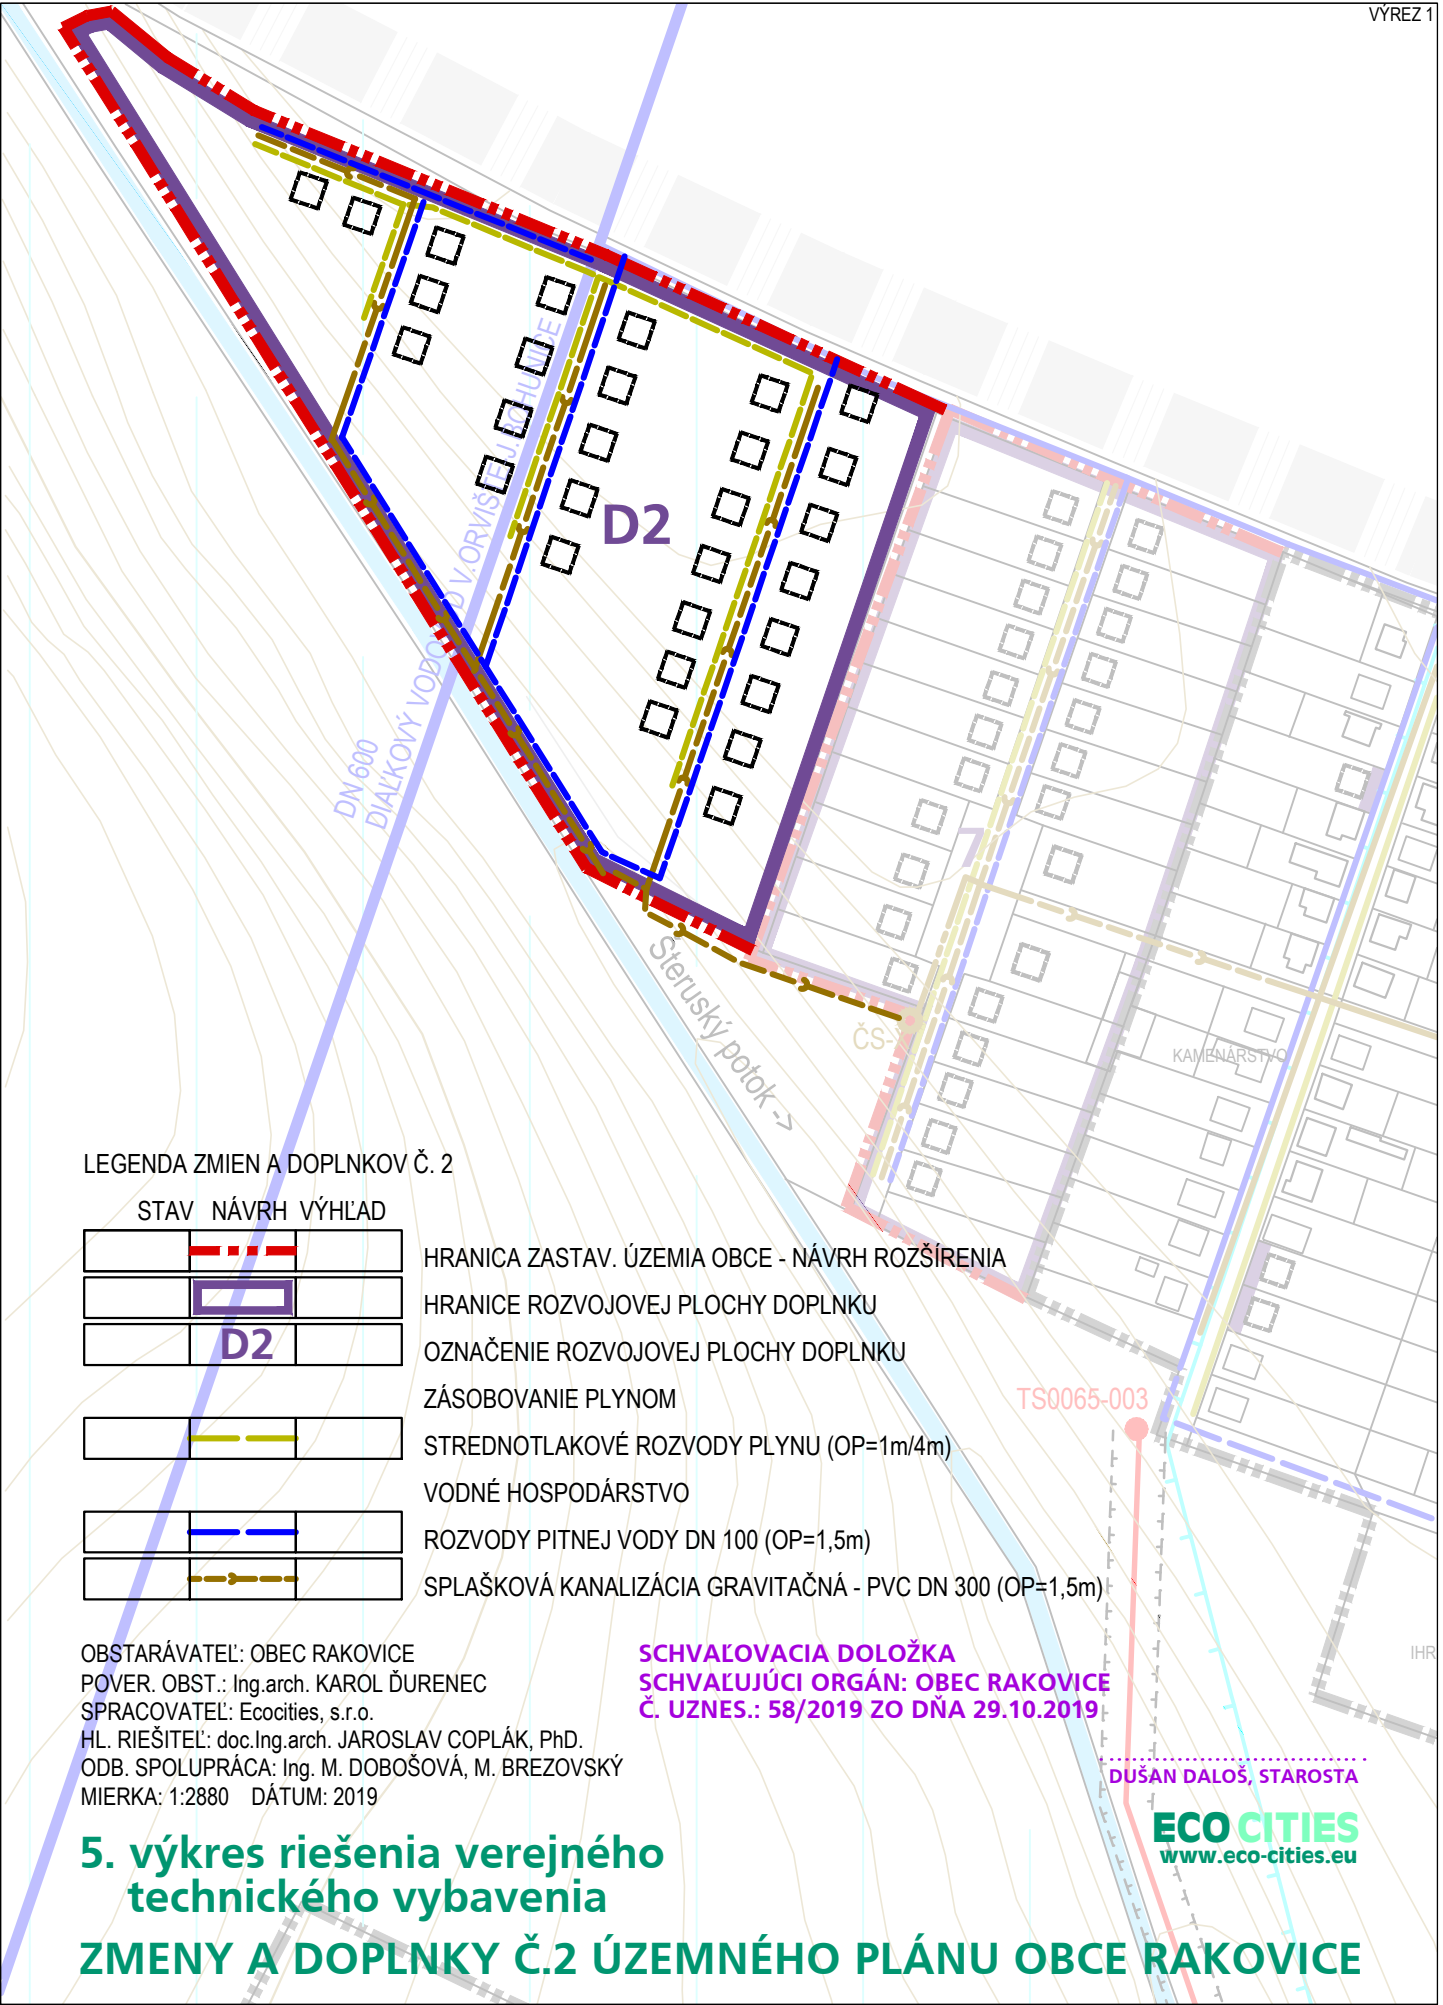

LEGENDA ZMIEN A DOPLNKOV Č. 2

STAV	NÁVRH	VÝHLAD	
			HRANICA ZASTAV. ÚZEMIA OBCE - NÁVRH ROZŠÍRENIA
			HRANICE ROZVOJOVEJ PLOCHY DOPLNKU
		D2	OZNAČENIE ROZVOJOVEJ PLOCHY DOPLNKU
			ZÁSOBOVANIE PLYNOM
			STREDNOTLAKOVÉ ROZVODY PLYNU (OP=1m/4m)
			VODNÉ HOSPODÁRSTVO
			ROZVODY PITNEJ VODY DN 100 (OP=1,5m)
			SPLAŠKOVÁ KANALIZÁCIA GRAVITAČNÁ - PVC DN 300 (OP=1,5m)


OBSTARÁVATEĽ: OBEC RAKOVICE
POVER. OBST.: Ing.arch. KAROL ĎURENEC
SPRACOVATEĽ: Ecocities, s.r.o.
HL. RIEŠITEĽ: doc.Ing.arch. JAROSLAV COPLÁK, PhD.
ODB. SPOLUPRÁCA: Ing. M. DOBOŠOVÁ, M. BREZOVSKÝ
MIERKA: 1:2880 DÁTUM: 2019

SCHVAĽOVACIA DOLOŽKA
SCHVAĽUJÚCI ORGÁN: OBEC RAKOVICE
Č. UZNES.: 58/2019 ZO DŇA 29.10.2019

DUŠAN DALOŠ, STAROSTA

ECO CITIES
www.eco-cities.eu

5. výkres riešenia verejného
technického vybavenia
ZMENY A DOPLNKY Č.2 ÚZEMNÉHO PLÁNU OBCE RAKOVICE

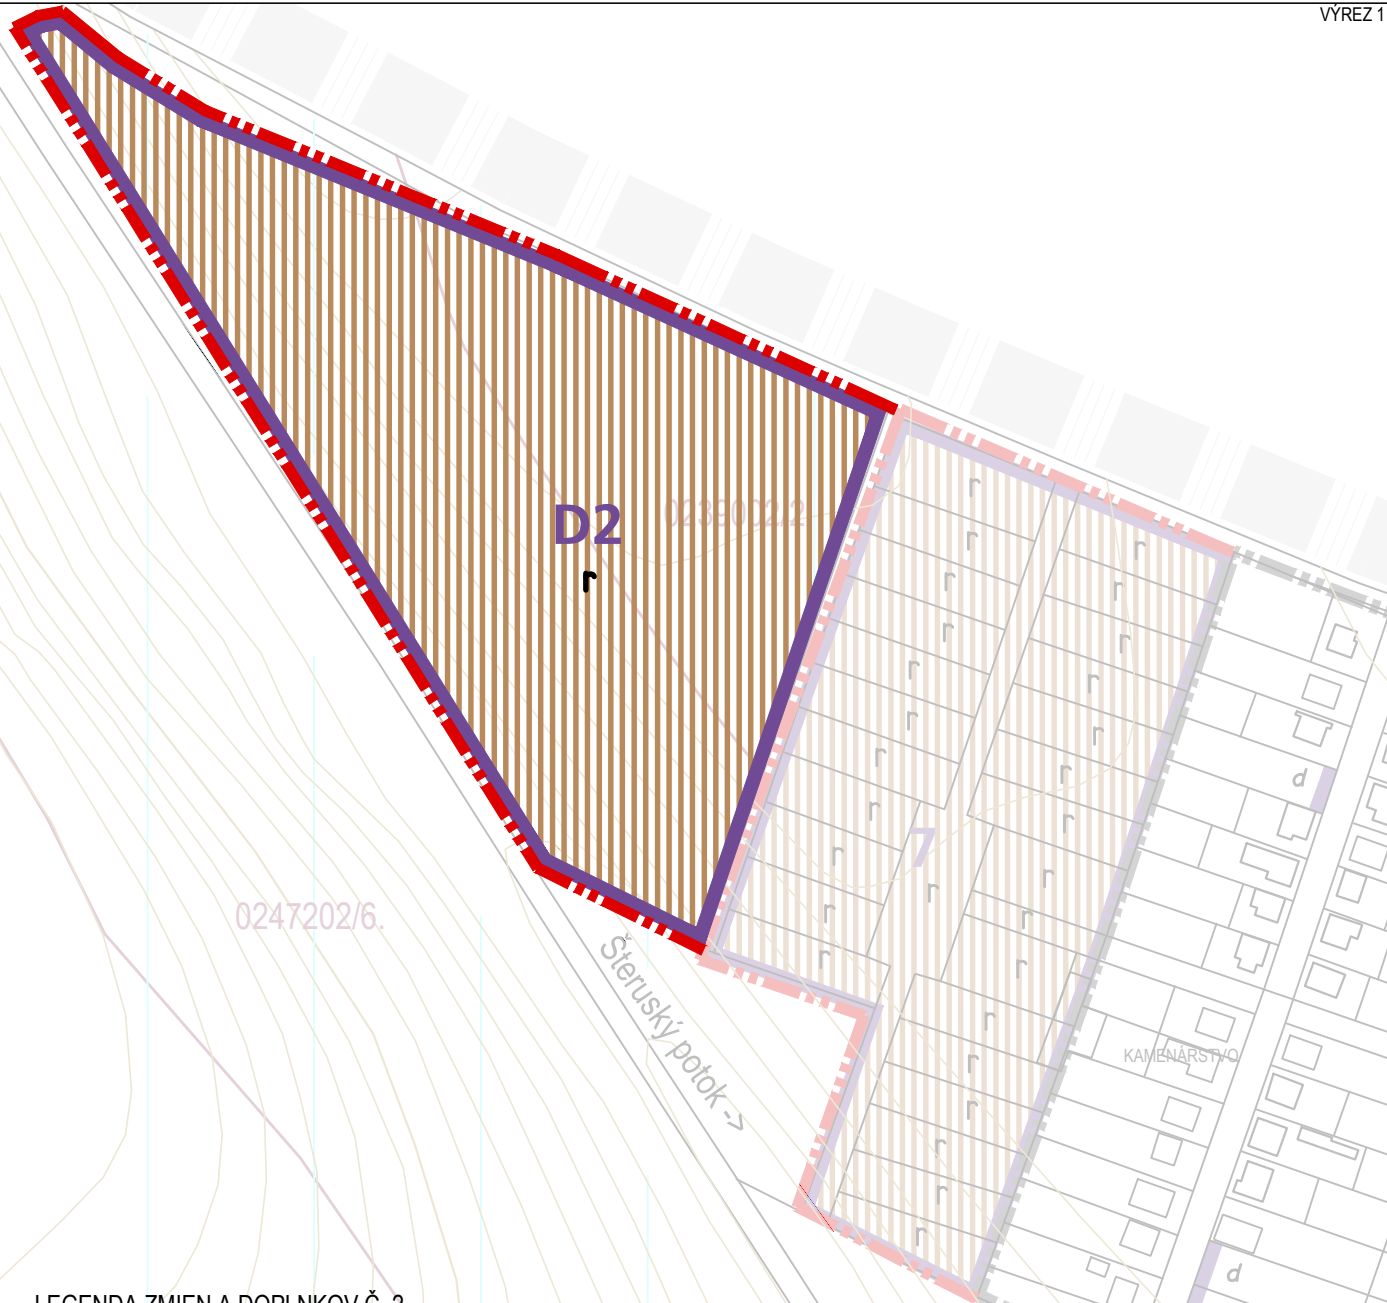

LEGENDA ZMIEN A DOPLNKOV Č. 2

STAV	NÁVRH	VÝHLAD

HRANICA ZASTAV. ÚZEMIA OBCE - NÁVRH ROZŠÍRENIA

HRANICE ROZVOJOVEJ PLOCHY DOPLNKU

OZNAČENIE ROZVOJOVEJ PLOCHY DOPLNKU

ZÁBERY PODĽA DRUHU POZEMKU

--	--

ORNÁ PÔDA

OBSTARÁVATEĽ: OBEC RAKOVICE
POVER. OBST.: Ing.arch. KAROL ĎURENEC
SPRACOVATEĽ: Ecocities, s.r.o.
HL. RIEŠITEĽ: doc.Ing.arch. JAROSLAV COPLÁK, PhD.
ODB. SPOLUPRÁCA: Ing. M. COPLÁKOVÁ
MIERKA: 1:2880 DÁTUM: 2019 0244002/3.

SCHVAĽOVACIA DOLOŽKA
SCHVAĽUJÚCI ORGÁN: OBEC RAKOVICE
Č. UZNES.: 58/2019 ZO DŇA 29.10.2019


DUŠAN DALOŠ, STAROSTA

ECO CITIES
www.eco-cities.eu

6. výkres perspektívneho použitia PP a LP
na nepoľnohospodárske účely

ZMENY A DOPLNKY Č.2 ÚZEMNÉHO PLÁNU OBCE RAKOVICE

BOROVCE

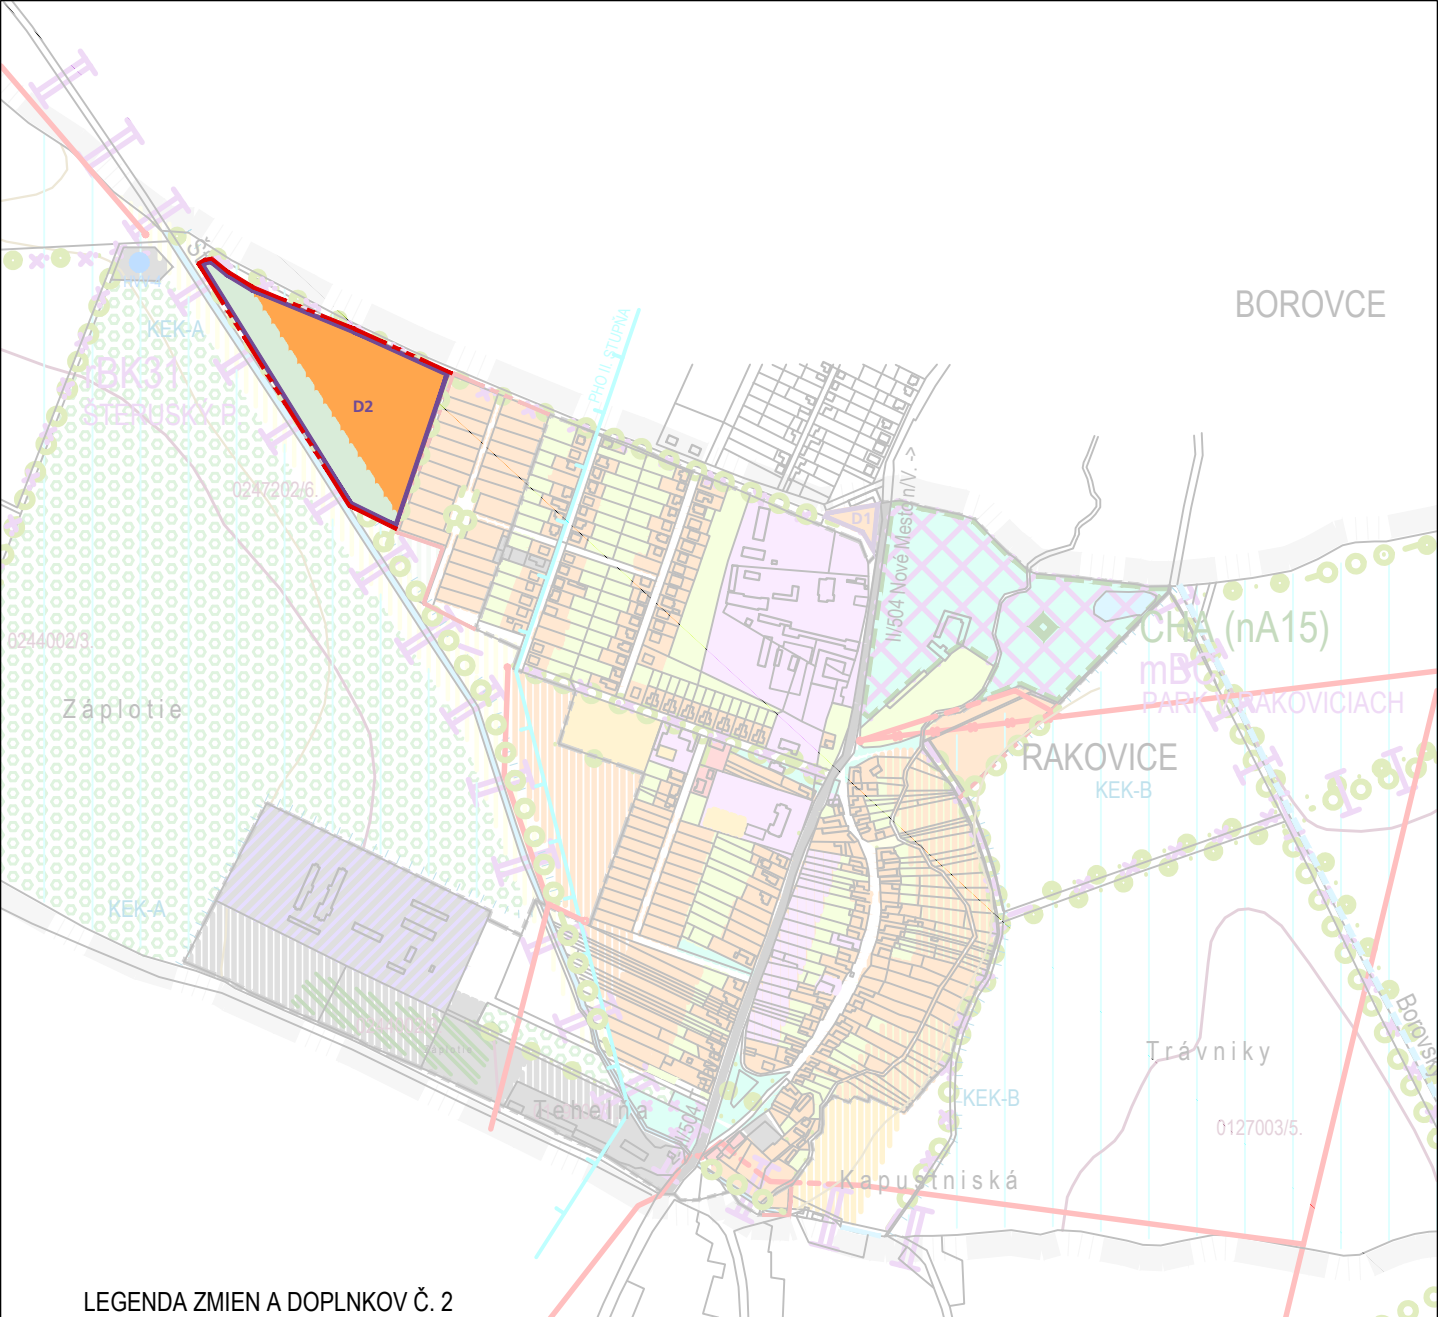

LEGENDA ZMIEN A DOPLNKOV Č. 2

STAV NÁVRH VÝHLAD

	D2	

HRANICA ZASTAV. ÚZEMIA OBCE - NÁVRH ROZŠÍRENIA

HRANICE ROZVOJOVEJ PLOCHY DOPLNKU

OZNAČENIE ROZVOJOVEJ PLOCHY DOPLNKU

PLOCHY BÝVANIA V RODINNÝCH DOMOCH

PLOCHY KRAJINNEJ VEGETÁCIE

OBSTARÁVATEĽ: OBEC RAKOVICE

POVER. OBST.: Ing.arch. KAROL ĎURENEC

SPRACOVATEĽ: Ecocities, s.r.o.

HL. RIEŠITEĽ: doc.Ing.arch. JAROSLAV COPLÁK, PhD.

MIERKA: 1:10 000 DÁTUM: 2019

SCHVAĽOVACIA DOLOŽKA

SCHVAĽUJÚCI ORGÁN: OBEC RAKOVICE

Č. UZNES.: 58/2019 ZO DŇA 29.10.2019

DUŠAN DALOŠ, STAROSTA

7. výkres ochrany prírody a tvorby krajiny

ECO CITIES
www.eco-cities.eu

ZMENY A DOPLNKY Č.2 ÚZEMNÉHO PLÁNU OBCE RAKOVICE