


BOROVCE

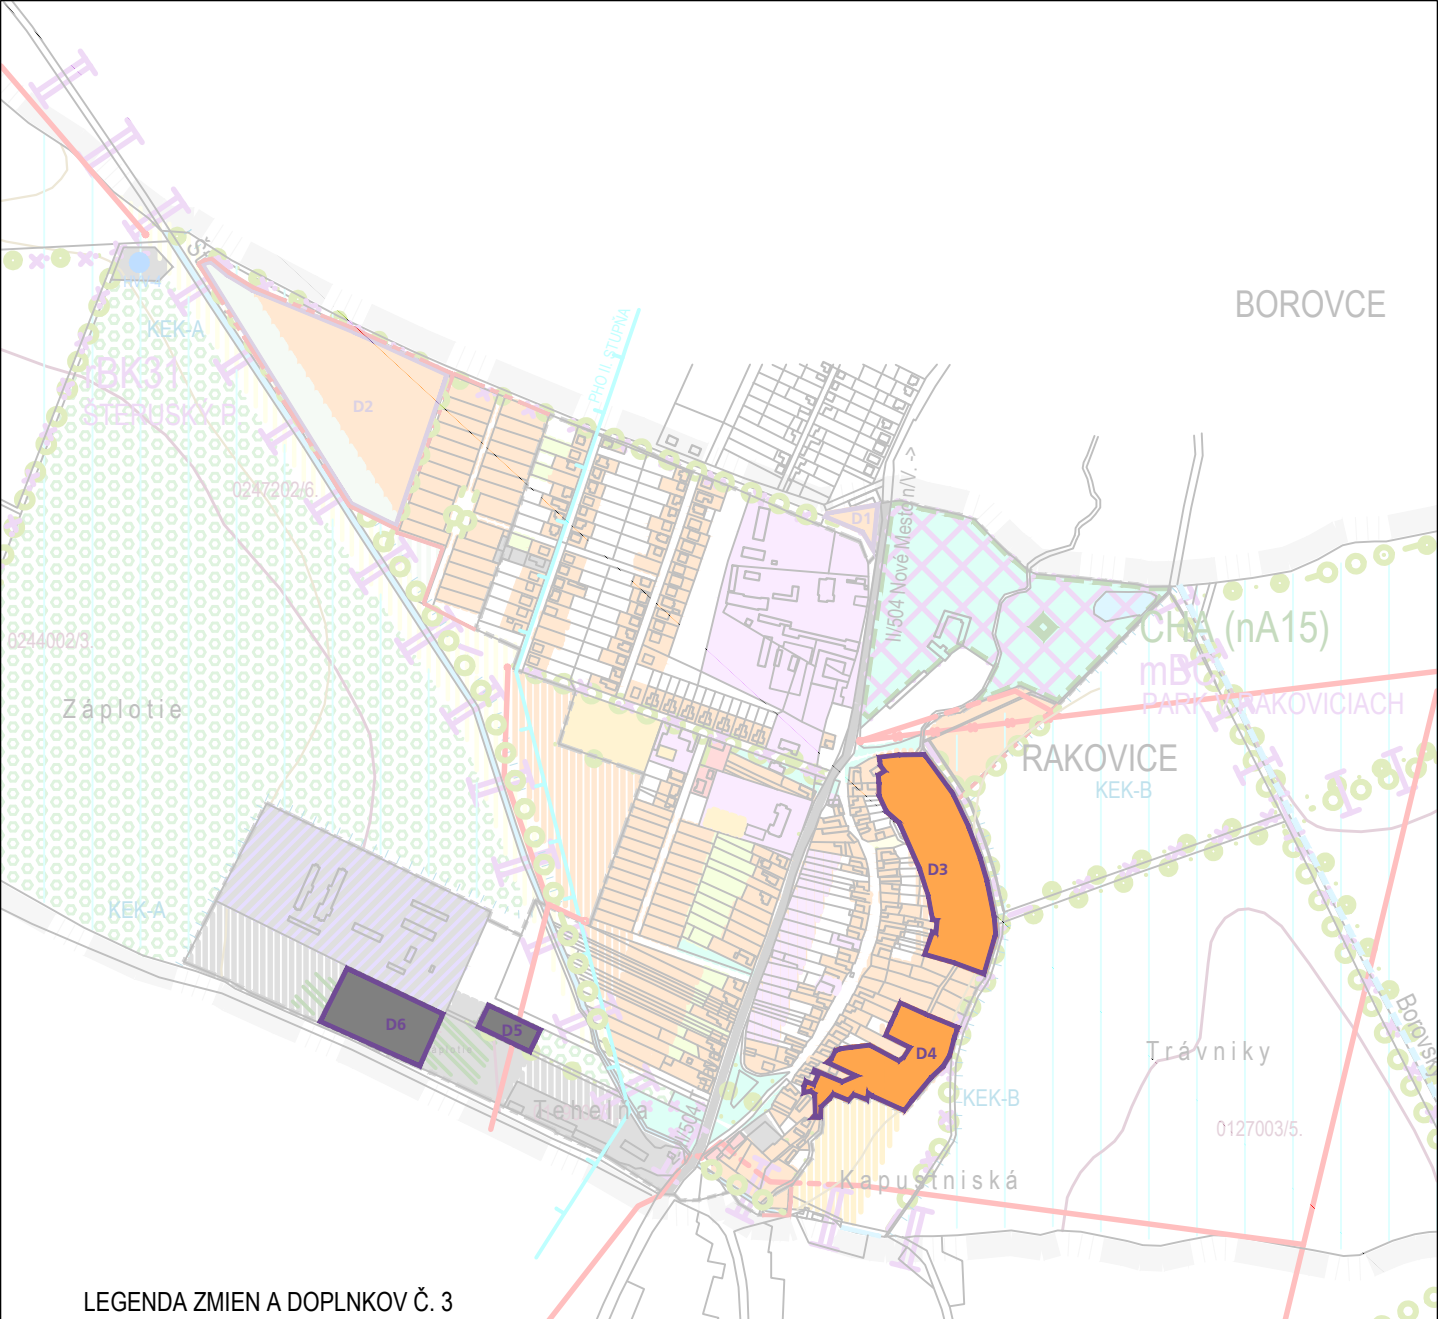

LEGENDA ZMIEN A DOPLNKOV Č. 3

STAV NÁVRH VÝHLAD

	D2	

HRANICE ROZVOJOVEJ PLOCHY DOPLNKU

OZNAČENIE ROZVOJOVEJ PLOCHY DOPLNKU

PLOCHY BÝVANIA V RODINNÝCH DOMOCH

PLOCHY VÝROBY, SKLADOV

OBSTARÁVATEĽ: OBEC RAKOVICE
POVER. OBST.: Ing.arch. KAROL ĎURENEC
SPRACOVATEĽ: Ecocities, s.r.o.
HL. RIEŠITEĽ: doc.Ing.arch. JAROSLAV COPLÁK, PhD.
MIERKA: 1:10 000 DÁTUM: 2021

SCHVAĽOVACIA DOLOŽKA
SCHVAĽUJÚCI ORGÁN: OBEC RAKOVICE
Č. UZNES.: 84/2021 ZO DŇA 14.12.2021

.....
DUŠAN DALOŠ, STAROSTA

7. výkres ochrany prírody a tvorby krajiny

ECO CITIES
www.eco-cities.eu

ZMENY A DOPLNKY Č.3 ÚZEMNÉHO PLÁNU OBCE RAKOVICE