


BOROVCE

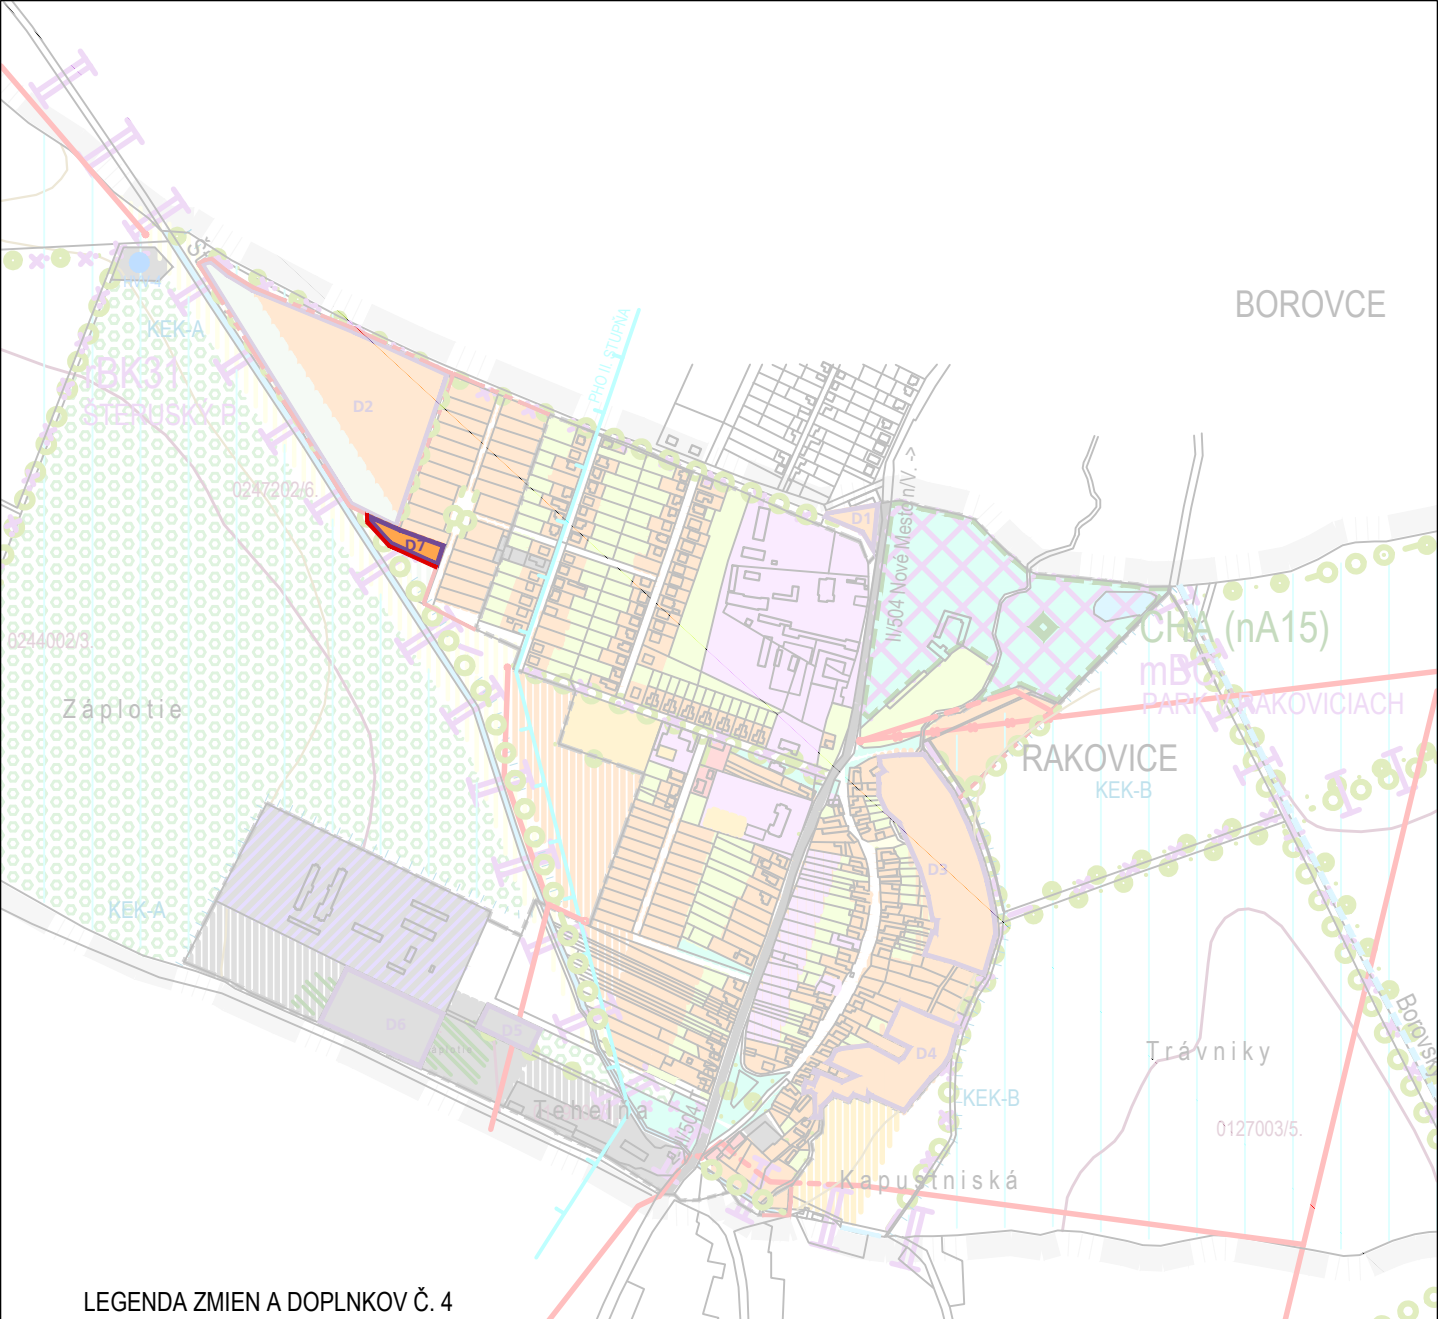

#### LEGENDA ZMIEN A DOPLNKOV Č. 4

##### STAV NÁVRH VÝHLAD


HRANICA ZASTAV. ÚZEMIA OBCE / NÁVRH ROZŠÍRENIA

HRANICE ROZVOJOVEJ PLOCHY DOPLNKU

OZNAČENIE ROZVOJOVEJ PLOCHY DOPLNKU

PLOCHY BÝVANIA V RODINNÝCH DOMOCH

OBSTARÁVATEĽ: OBEC RAKOVICE  
POVER. OBST.: Ing.arch. KAROL ĎURENEC  
SPRACOVATEĽ: Ecocities, s.r.o.  
HL. RIEŠITEĽ: doc.Ing.arch. JAROSLAV COPLÁK, PhD.  
MIERKA: 1:10 000 DÁTUM: 2024

**SCHVAĽOVACIA DOLOŽKA**  
**SCHVAĽUJÚCI ORGÁN: OBEC RAKOVICE**  
**Č. UZNES.: 76/2024 ZO DŇA 01.10.2024**

.....  
DUŠAN DALOŠ, STAROSTA

## 7. výkres ochrany prírody a tvorby krajiny

**ECO CITIES**  
www.eco-cities.eu

# ZMENY A DOPLNKY Č.4 ÚZEMNÉHO PLÁNU OBCE RAKOVICE