


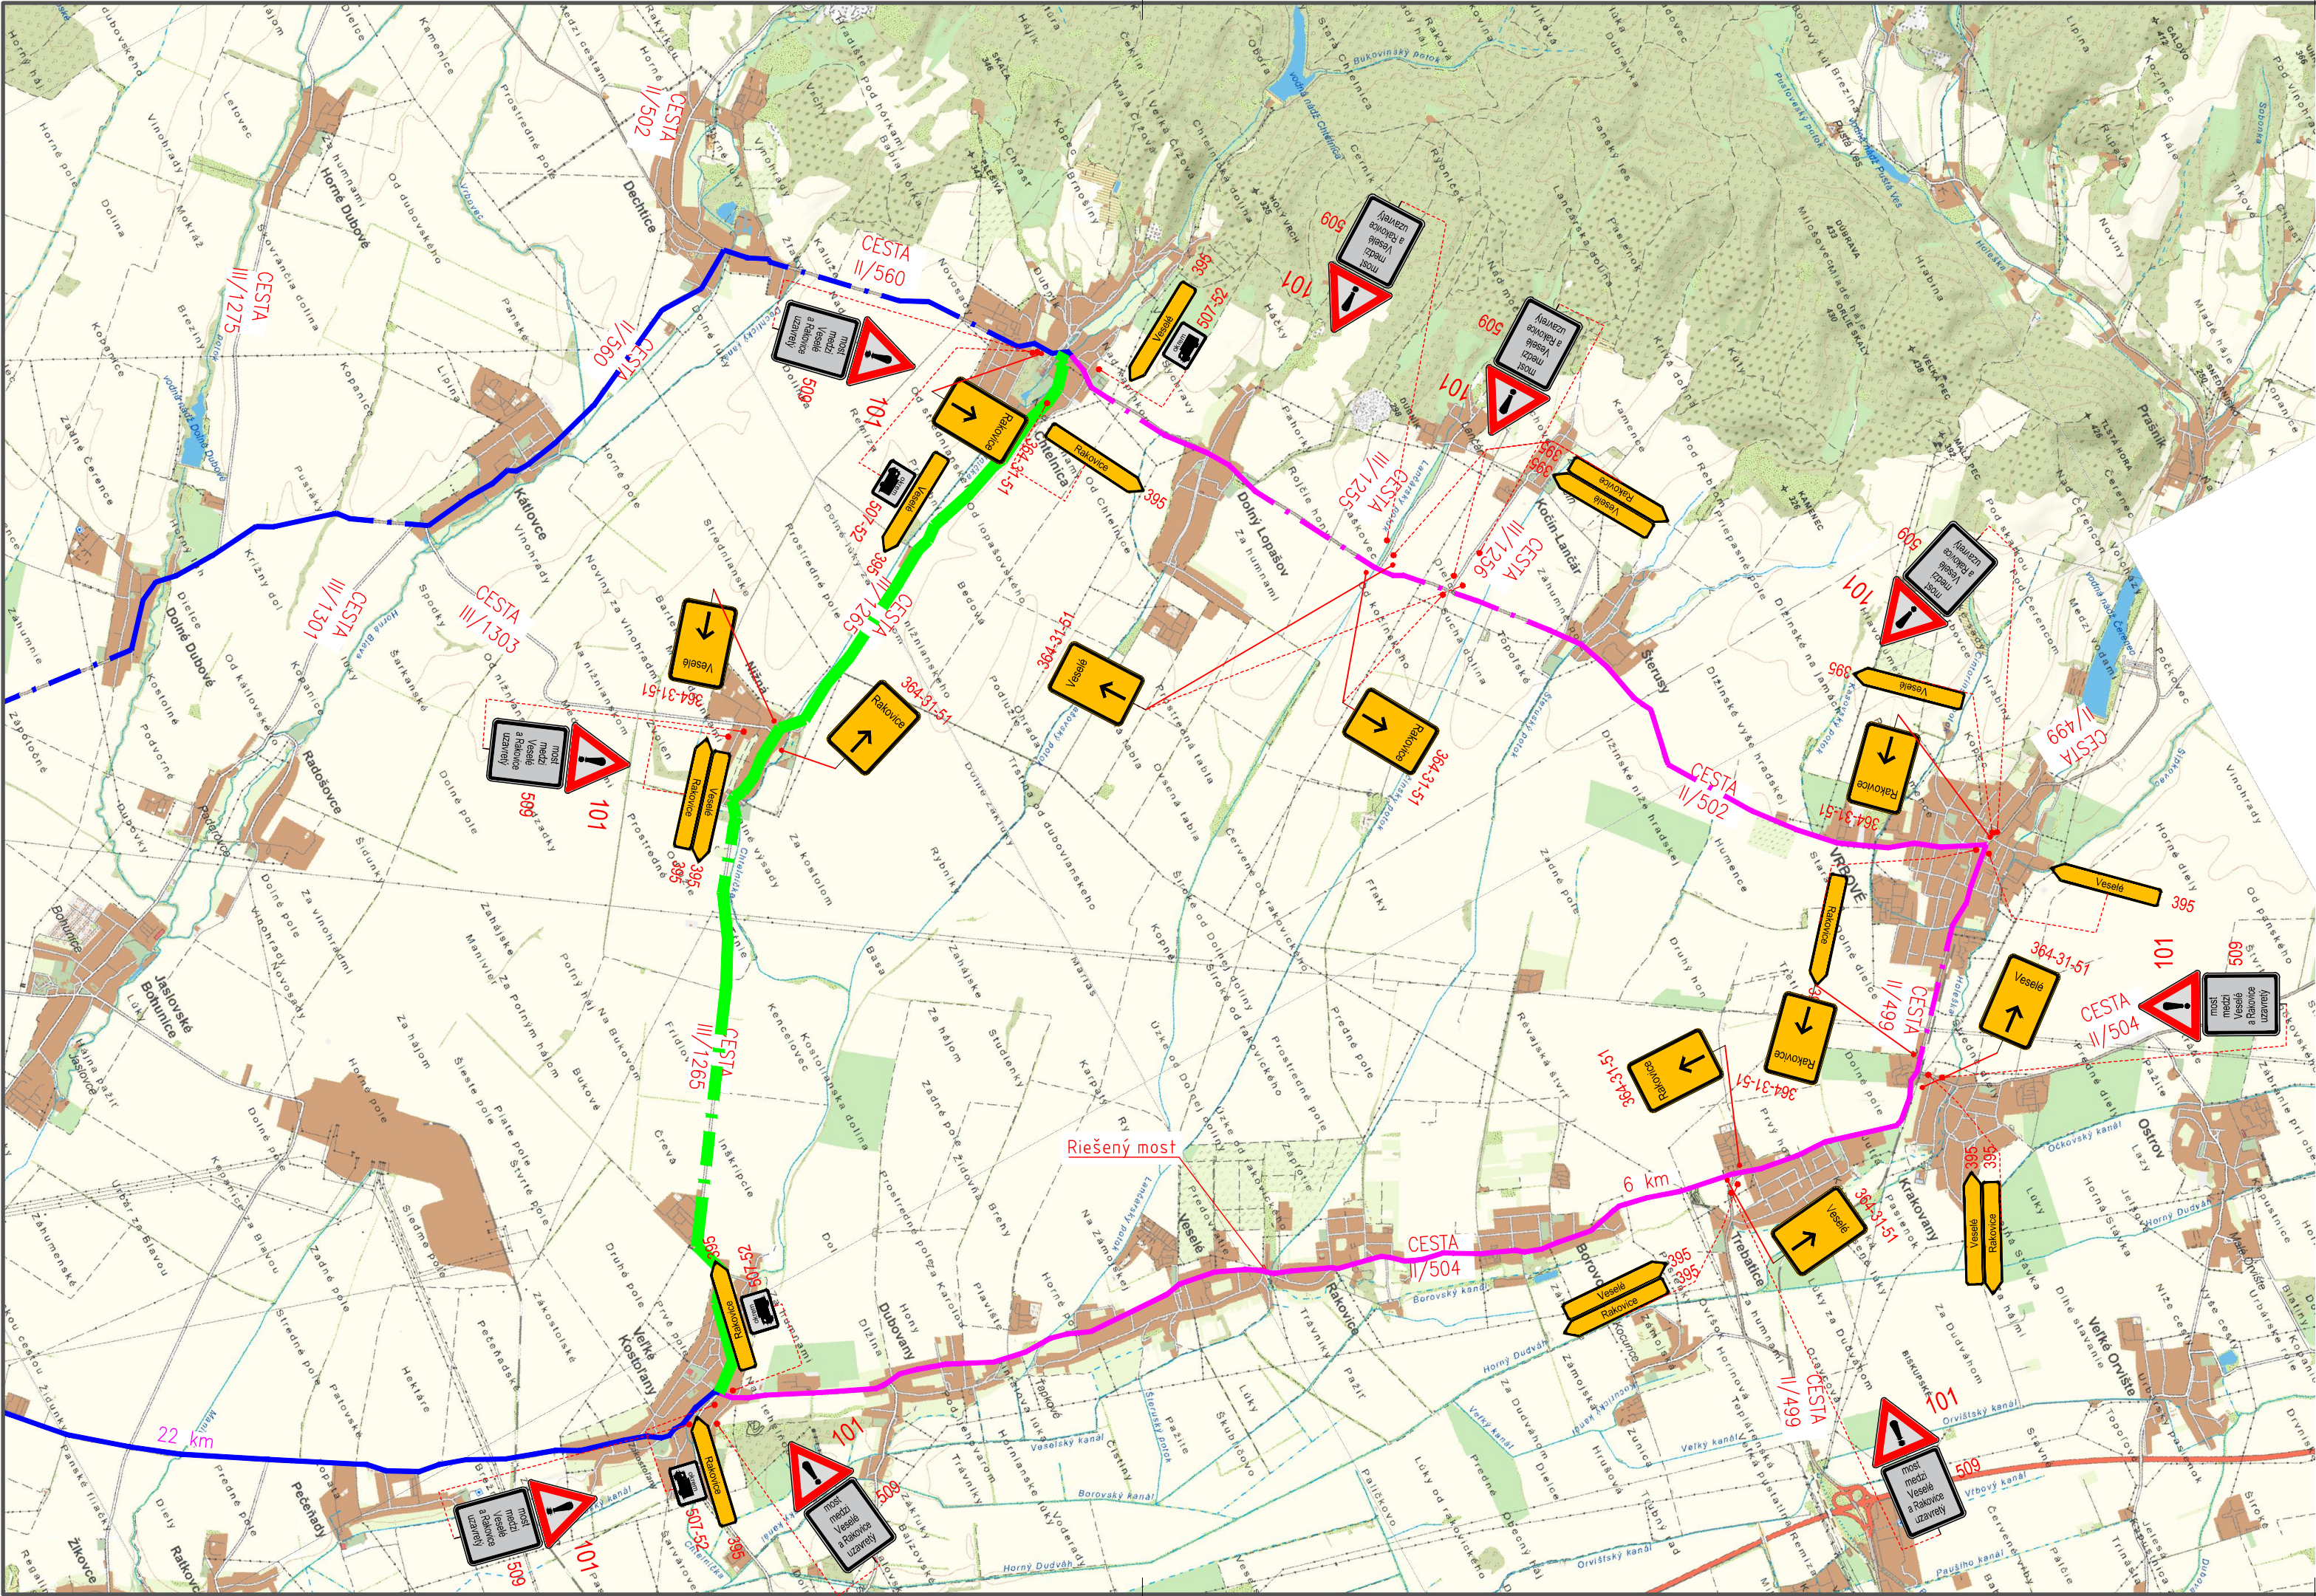

Legenda

Obchádzková trasa bez nákladných vozidiel

Obchádzková trasa nákladné vozidla

Obchádzková trasa nákladné vozidla/osobné vozidlá

Navrhované dopravné značenie

395 Veselé Navrhované zvislé dopravné značenie

ZOZNAM POUŽITÝCH DOPRAVNÝCH ZNAČIEK			
VYOBRAZENIE VO VÝKRESE (30/2020)	OZNAČENIE PODĽA VL 6.1 (10/2021)	VÝZNAM ZNAČKY, DOPLŇUJÚCI TEXT	POČET KS
101	101	Nebezpečenstvo	12
509	509-100.r5	Spresňujúce: Most medzi Veselým a Rakovicami uzavretý	12
393	393-30	Ohlasovacia tabuľa obchádzky	27
394	394-12-52	Tabuľový smerník na vyznačenie obchádzky	6
394	394-31-51	Tabuľový smerník na vyznačenie obchádzky	8
394	394-32-52	Tabuľový smerník na vyznačenie obchádzky	14
394	394-22-52	Tabuľový smerník na vyznačenie obchádzky	7
395	395-11/21	Šípový smerník na vyznačenie obchádzky	18
507	507-52	Neplatí pre (nákladné vozidlá)	4

VYPRACOVAL	ING. MARTIN KIČIN	
ZODP. PROJEKTANT	ING. MARTIN KIČIN	
INVESTOR	SÚC TTSK Bulharská 39, 918 53 Trnava	
MIESTO STAVBY	Trnavský samosprávny kraj	
NÁZOV STAVBY	DOČASNÉ DOPRAVNÉ ZNAČENIE POČAS UZÁVIERKY MOSTA M7769	
NÁZOV PRÍLOHY	Obchádzková trasa - ostatná doprava	

SÚC TTSK Bulharská 39, 918 53 Trnava	
FORMÁT	297x630
DÁTUM	03/2022
DOPRAVNÉ ZNAČENIE	
MIERKA	1:50 000
Paré:	Číslo prílohy:
	2.