


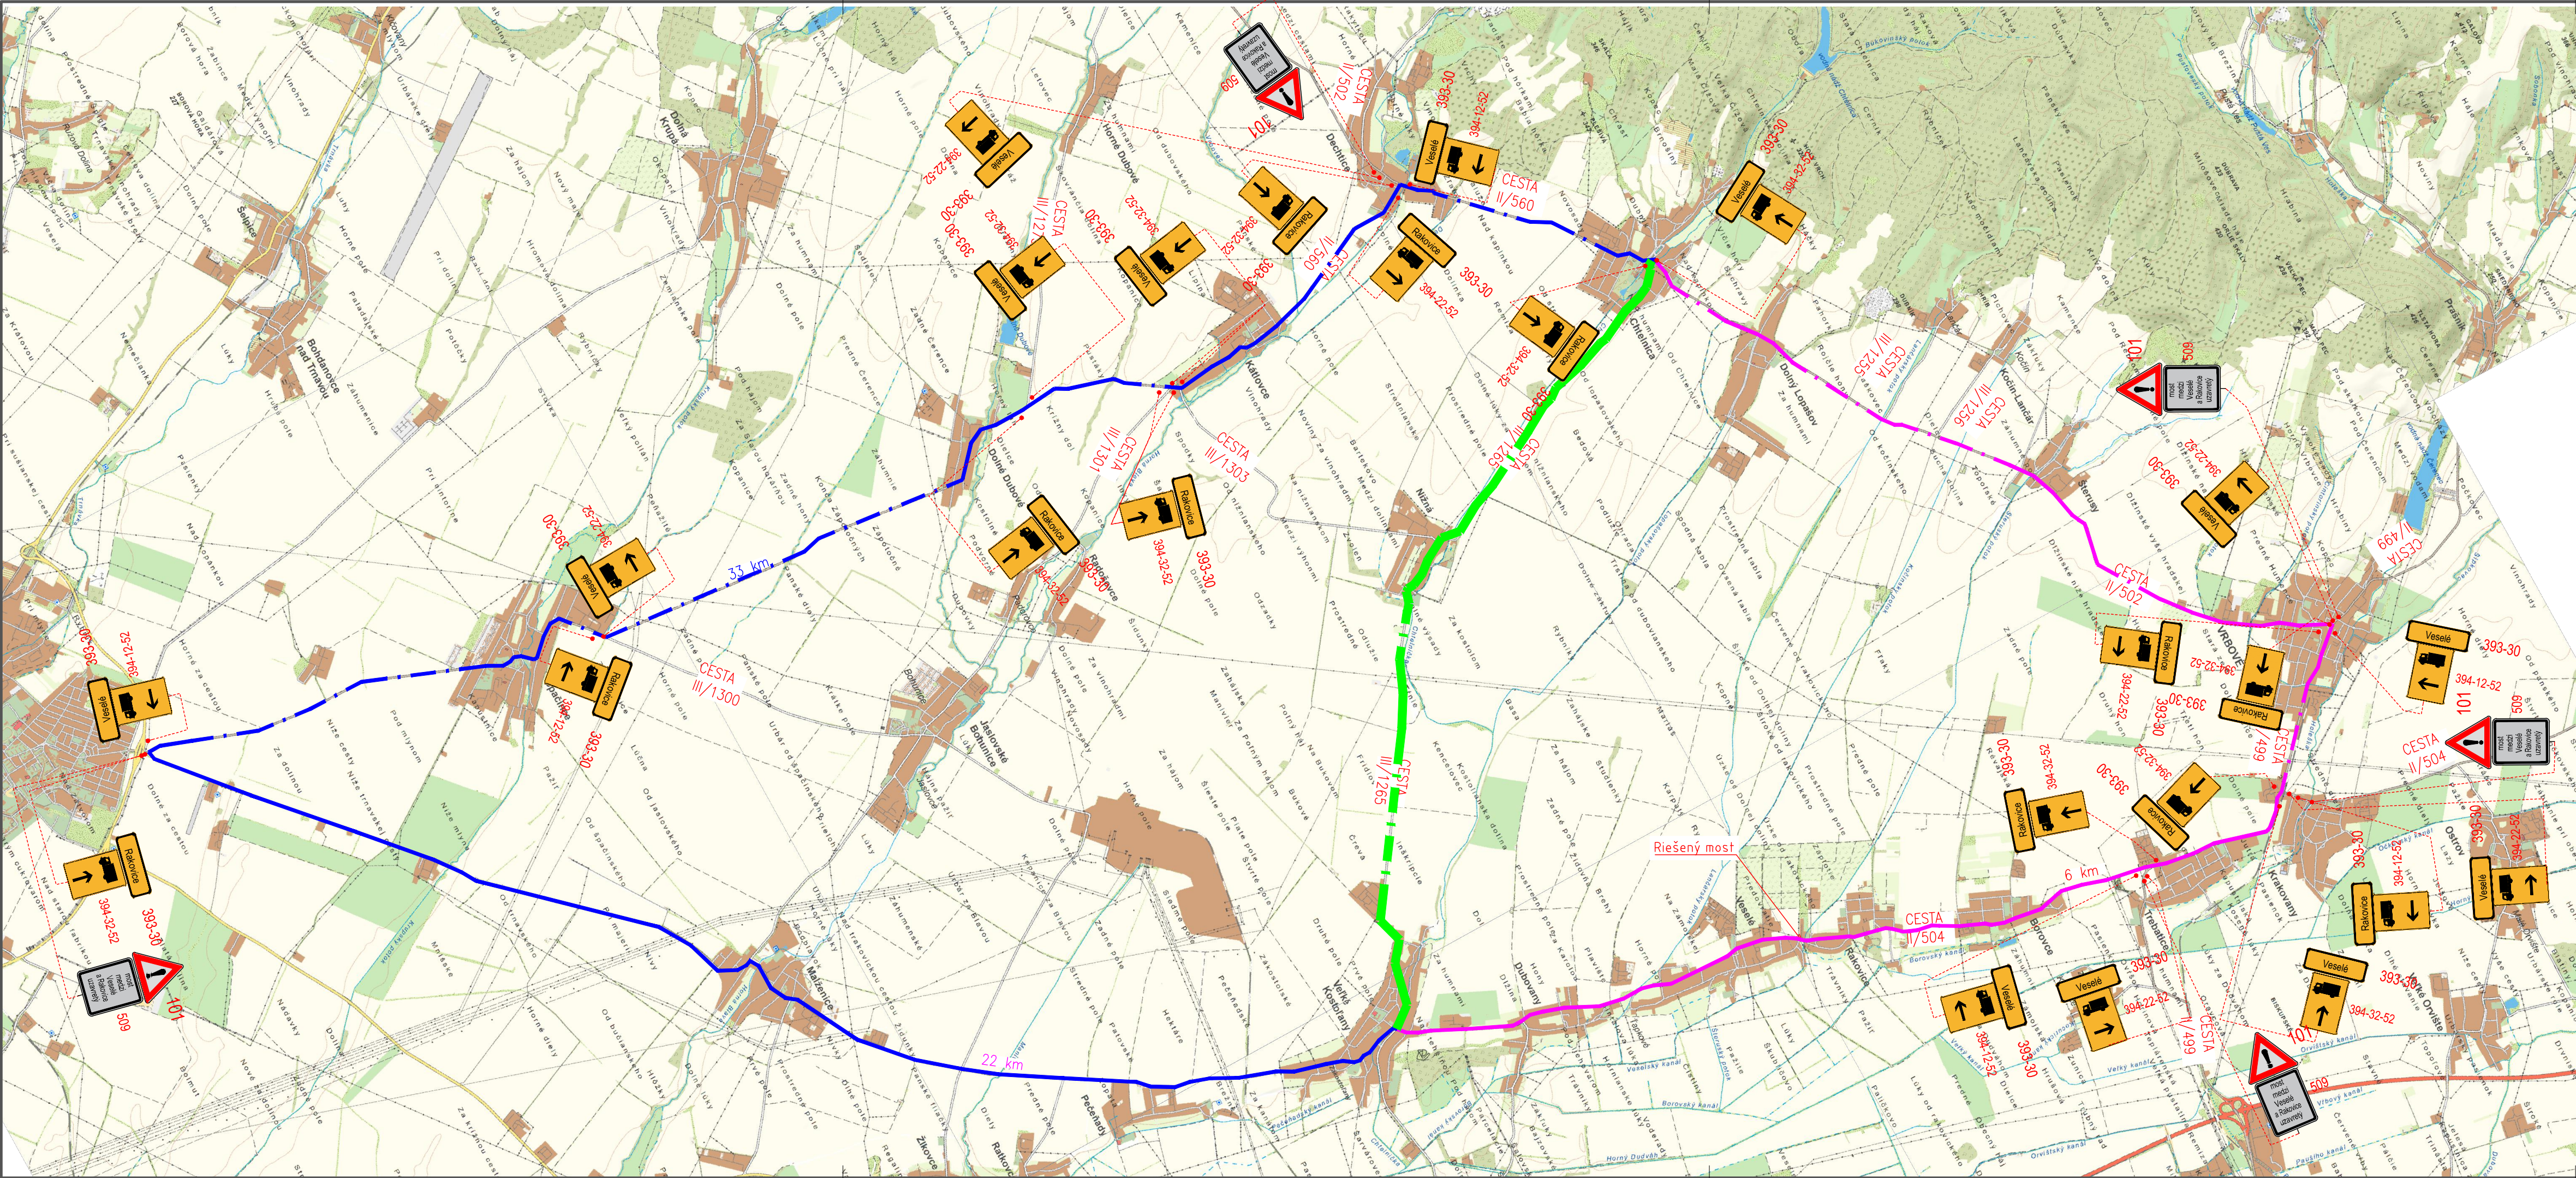

Legenda

- Obchádzková trasa bez nákladných vozidiel
- Obchádzková trasa nákladných vozidla
- Obchádzková trasa nákladného vozidla/osobného vozidla

Navrhované dopravné značenie

- 395
- Veselé

Zoznam použitých dopravných značiek			
Vyobrazenie vo výkrese (30/2020)	Označenie podľa VL 6.1 (10/2021)	Význam značky, doplnujúci text	Počet ks
101	101	Nebezpečenstvo	12
509	509-100.r5	Spresňujúce: Most medzi Veselým a Rakovicami uzavretý	12
393	393-30	Ohlasovacia tabuľa obchádzky	27
394	394-12-52	Tabulový smerník na vyznačenie obchádzky	6
394	394-31-51	Tabulový smerník na vyznačenie obchádzky	8
394	394-32-52	Tabulový smerník na vyznačenie obchádzky	14
394	394-22-52	Tabulový smerník na vyznačenie obchádzky	7
395	395-11/21	Šípový smerník na vyznačenie obchádzky	18
507	507-52	Neplatí pre (nákladné vozidlá)	4

VYPRACOVAL	ING. MARTIN KIČIN	
ZODP. PROJEKTANT	ING. MARTIN KIČIN	
INVESTOR	SÚC TTSK Bulharská 39, 918 53 Trnava	
MIESTO STAVBY	Trnavský samosprávny kraj	
NÁZOV STAVBY	DOČASNÉ DOPRAVNÉ ZNAČENIE POČAS UZÁVIERKY MOSTA M7769	
NÁZOV PRÍLOHY	Obchádzková trasa - nákladná doprava	
		SÚC TTSK
		SÚC TTSK Bulharská 39, 918 53 Trnava
		FORMÁT 297x840
		DÁTUM 03/2022
		DOPRAVNÉ ZNAČENIE
		MIERKA 1:50 000
		Paré: Číslo prílohy: 1.